


Coupe A-A

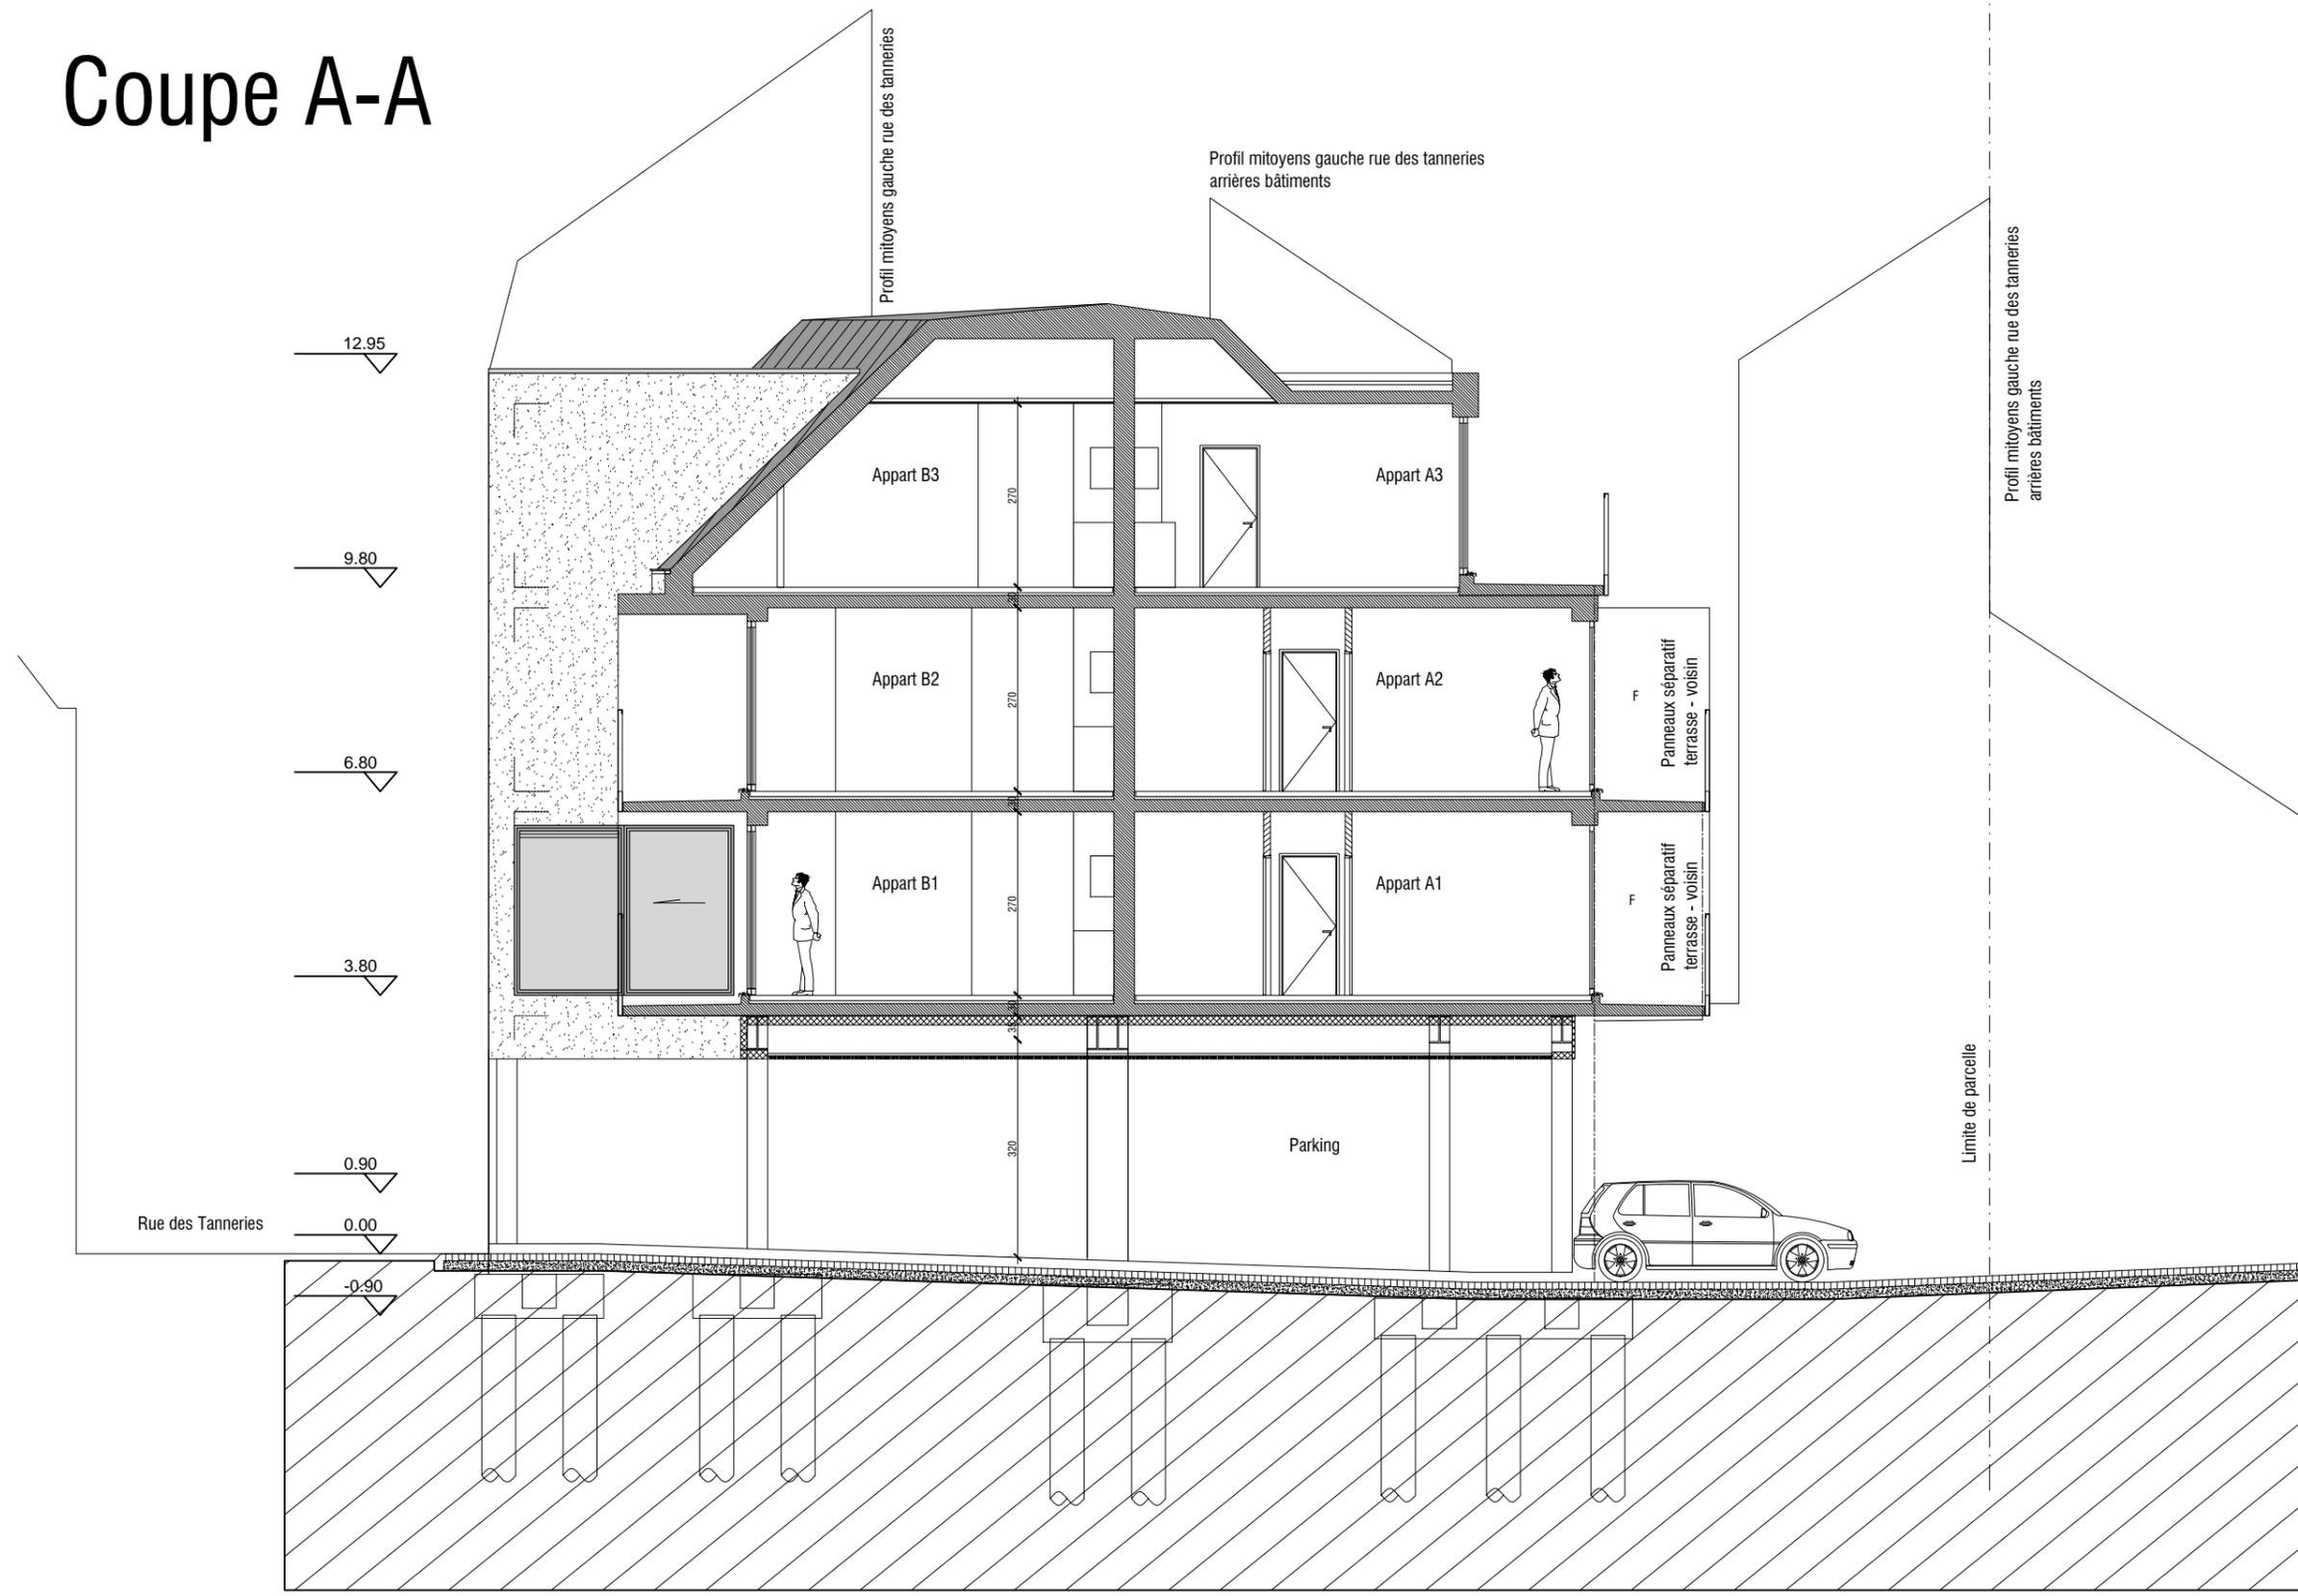

WM - IMMOBILIER
 rue de Mégard, 32b à 5190 SPY
 T: 02/783.12.58 - F: 02/731.06.72

DE SMEDT ET RAMON Arch. Assoc.
 Avenue A. Madoux 129 - 1150 Bruxelles - desmedt.ramon@archidesram.be
 Chaussée de Malines 348 - 1950 Kraainem - T: 02/767 35 85 - F: 02/767 13 43

DOSSIER D'EXECUTION

Rue des Tanneries 42-52, 5000 Namur

NOTA BENE
 Toutes les cotations et informations reprises sur les plans sont le résultat de relevés sur place, ou d'extrapolations basées sur des mises en oeuvre similaires. Elles ne peuvent en aucun cas être considérées comme invariables et fixes, l'entrepreneur est tenu de procéder à ses propres contrôles et calculs avant exécution.

Echelle 1/100


Date 2012-09-01

Dossier Tannerie

Plan N° EX.01.07

<input checked="" type="checkbox"/>	<input type="checkbox"/>						
A	B	C	D	E	F	G	H

Coupe B-B

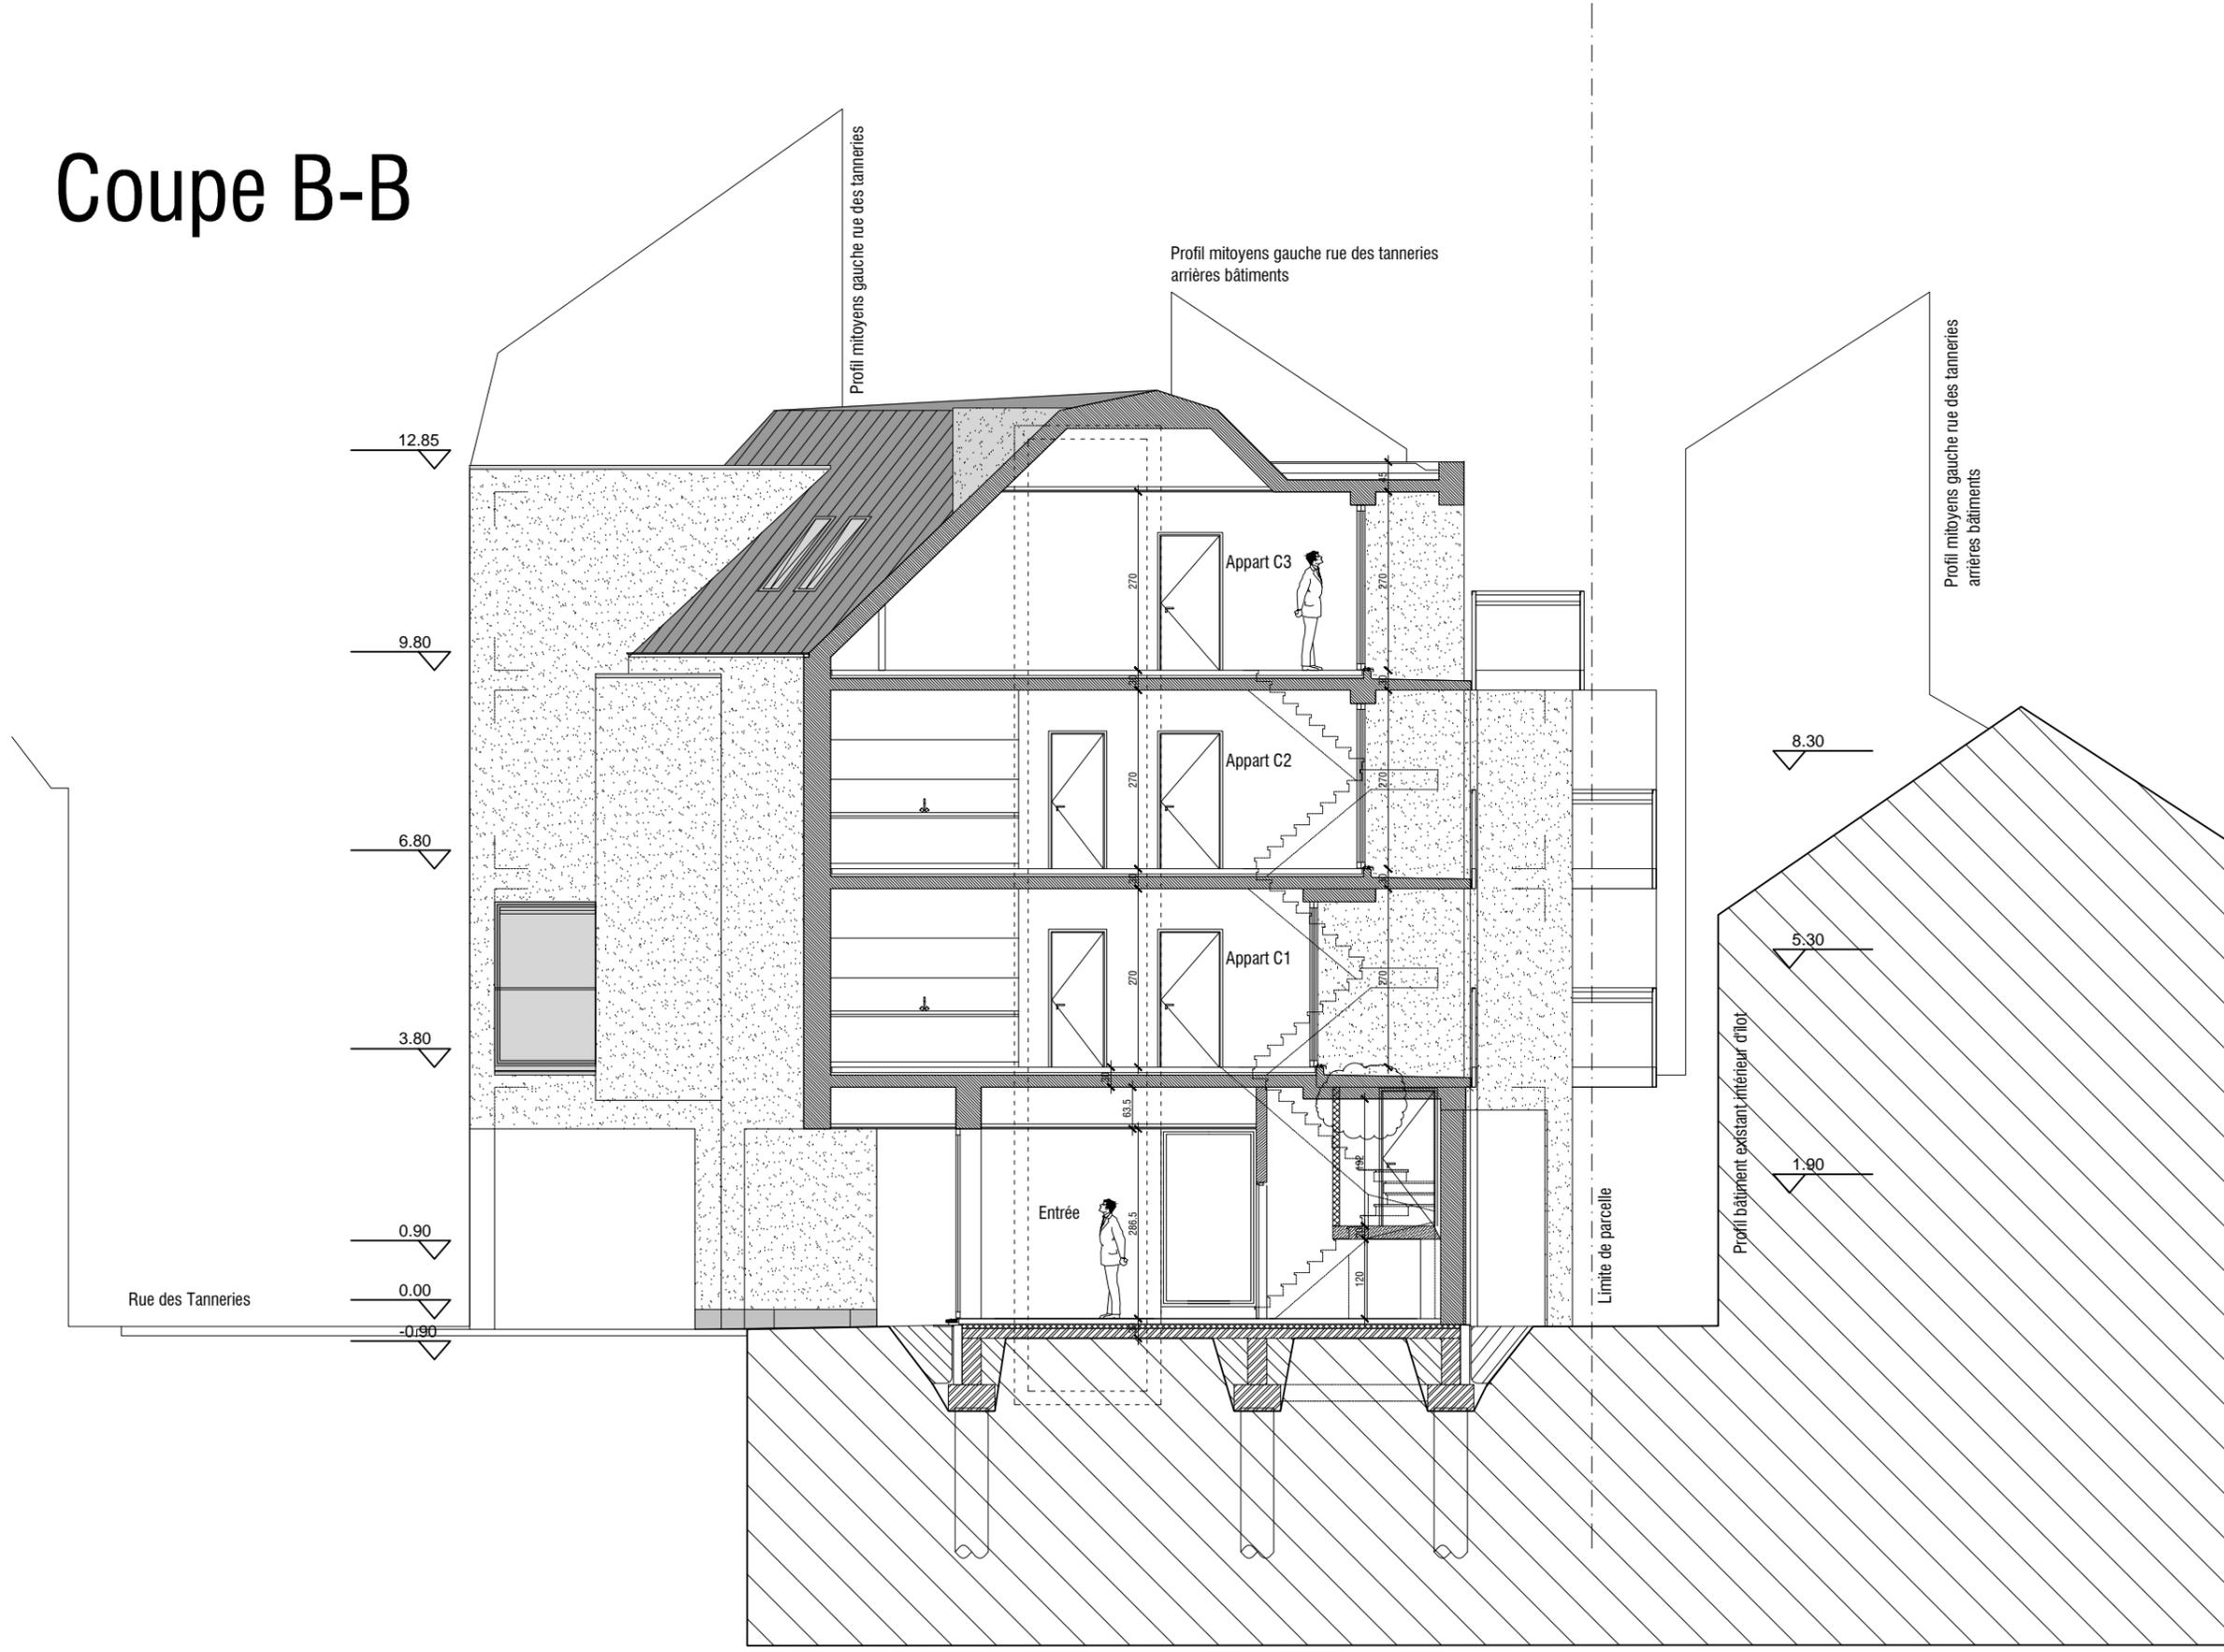

WM - IMMOBILIER
 rue de Mégard, 32b à 5190 SPY
 T: 02/783.12.58 - F: 02/731.06.72

DE SMEDT ET RAMON Arch. Assoc.
 Avenue A. Madoux 129 - 1150 Bruxelles - desmedt.ramon@archidesram.be
 Chaussée de Malines 348 - 1950 Kraainem - T: 02/767 35 85 - F: 02/767 13 43

DOSSIER D'EXECUTION

Rue des Tanneries 42-52, 5000 Namur

NOTA BENE

Toutes les cotations et informations reprises sur les plans sont le résultat de relevés sur place, ou d'extrapolations basées sur des mises en oeuvre similaires. Elles ne peuvent en aucun cas être considérées comme invariables et fixes, l'entrepreneur est tenu de procéder à ses propres contrôles et calculs avant exécution.

Echelle 1/100


Date 2012-09-01

Dossier Tannerie

Plan N° EX.01.08

<input checked="" type="checkbox"/>	<input type="checkbox"/>								
A	B	C	D	E	F	G	H		

Coupe C-C

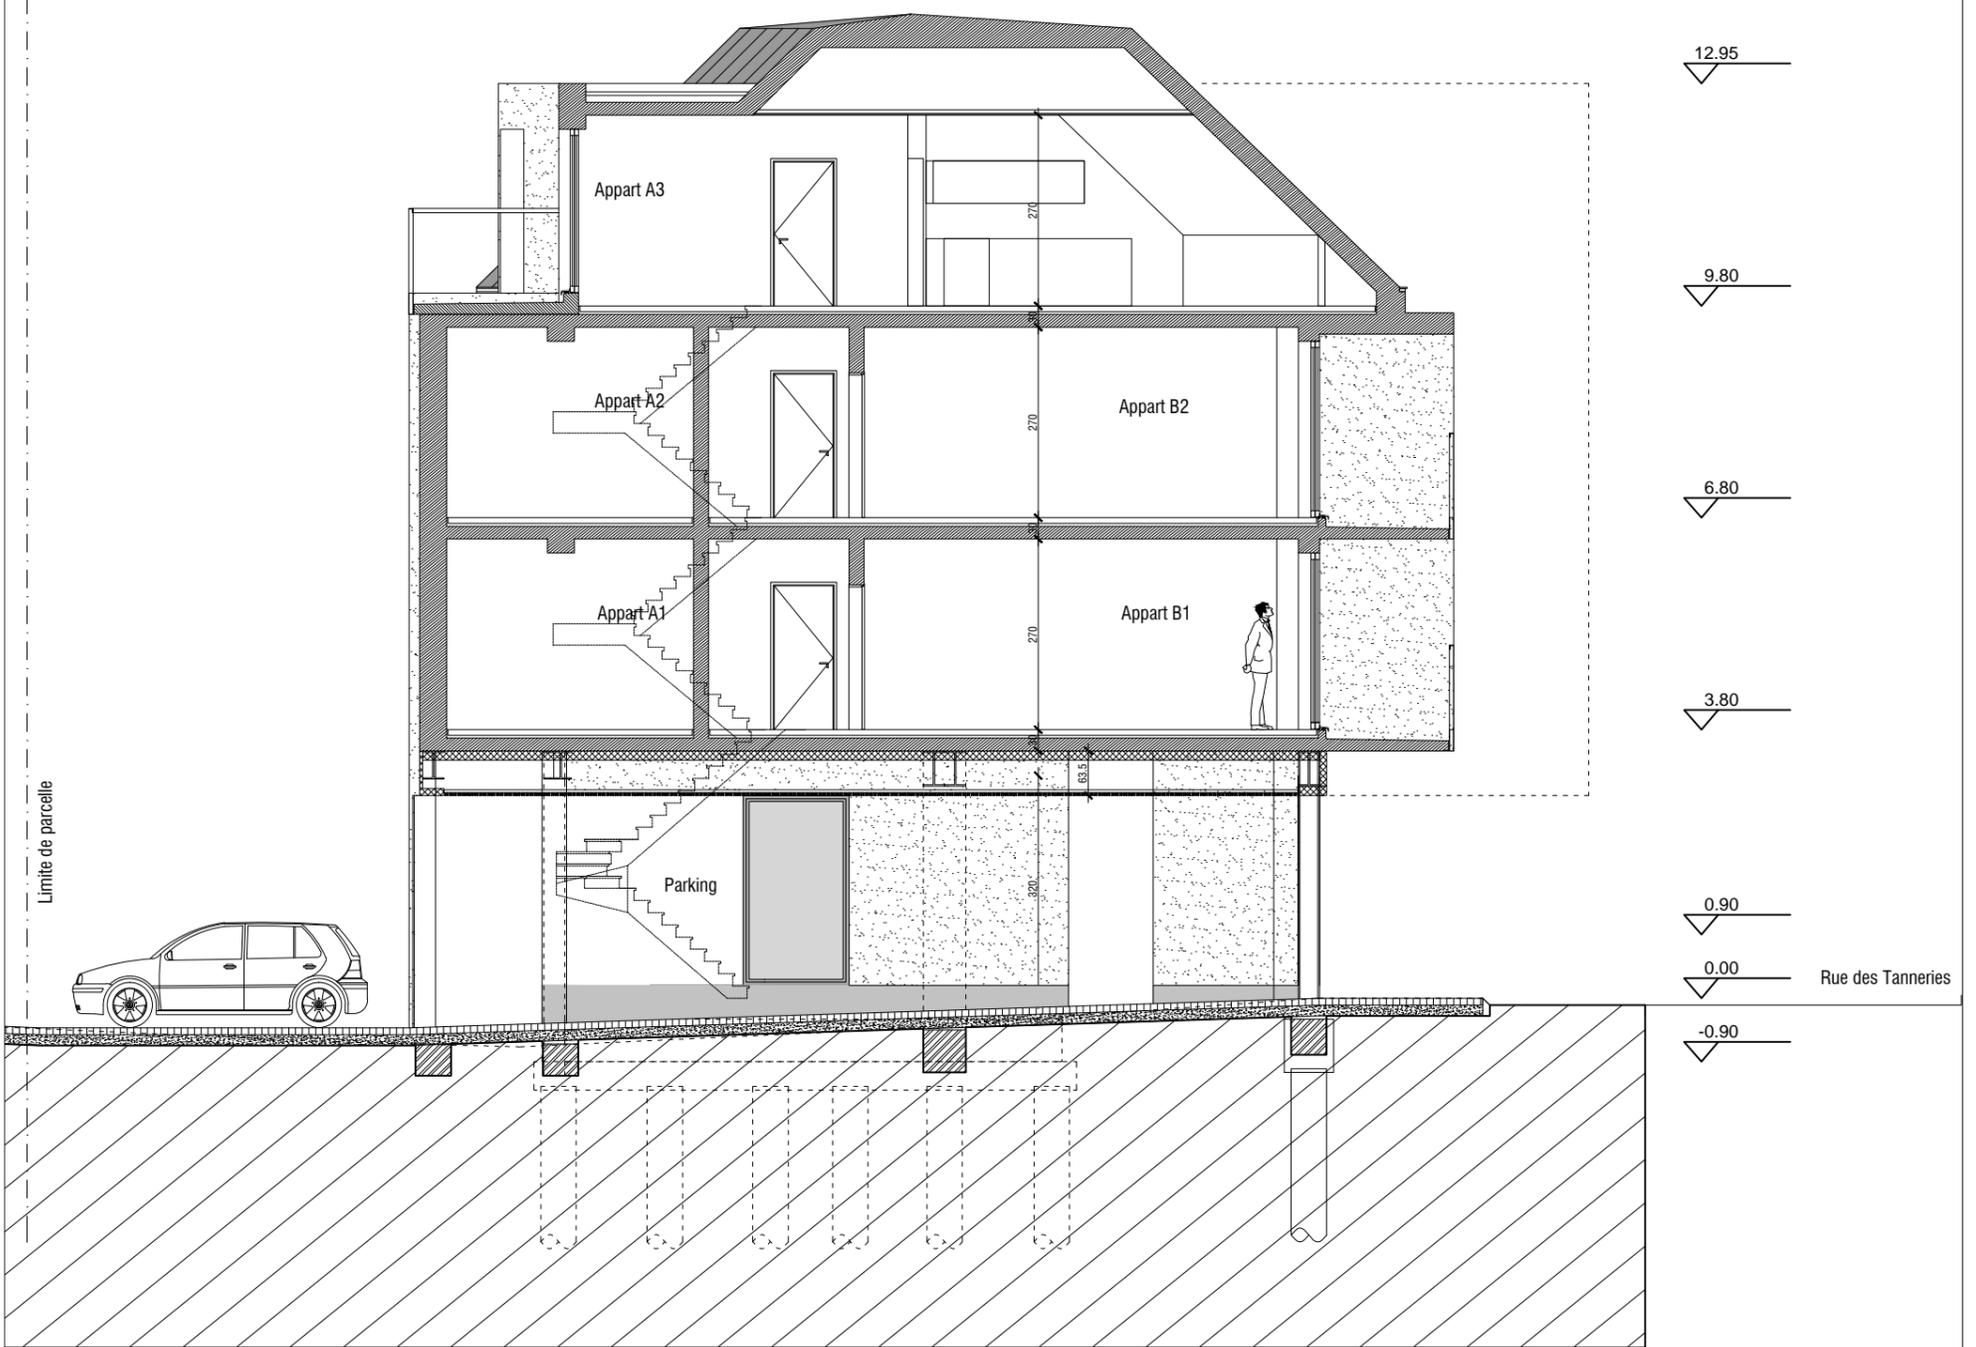

WM - IMMOBILIER

rue de Mégorot, 32b à 5190 SPY
T: 02/783.12.58 - F: 02/731.06.72

DE SMEDT ET RAMON Arch. Assoc.

Avenue A. Madoux 129 - 1150 Bruxelles - desmedt.ramon@archidesram.be
Chaussée de Malines 348 - 1950 Kraainem - T: 02/767 35 85 - F: 02/767 13 43



DOSSIER D'EXECUTION


Rue des Tanneries 42-52, 5000 Namur

NOTA BENE

Toutes les cotations et informations reprises sur les plans sont le résultat de relevés sur place, ou d'extrapolations basées sur des mises en oeuvre similaires. Elles ne peuvent en aucun cas être considérées comme invariables et fixes, l'entrepreneur est tenu de procéder à ses propres contrôles et calculs avant exécution.

Echelle	1/100						
Date	2012-09-01						
Dossier	Tannerie						
Plan N°	EX.01.09						
A	B	C	D	E	F	G	H

Coupe D-D

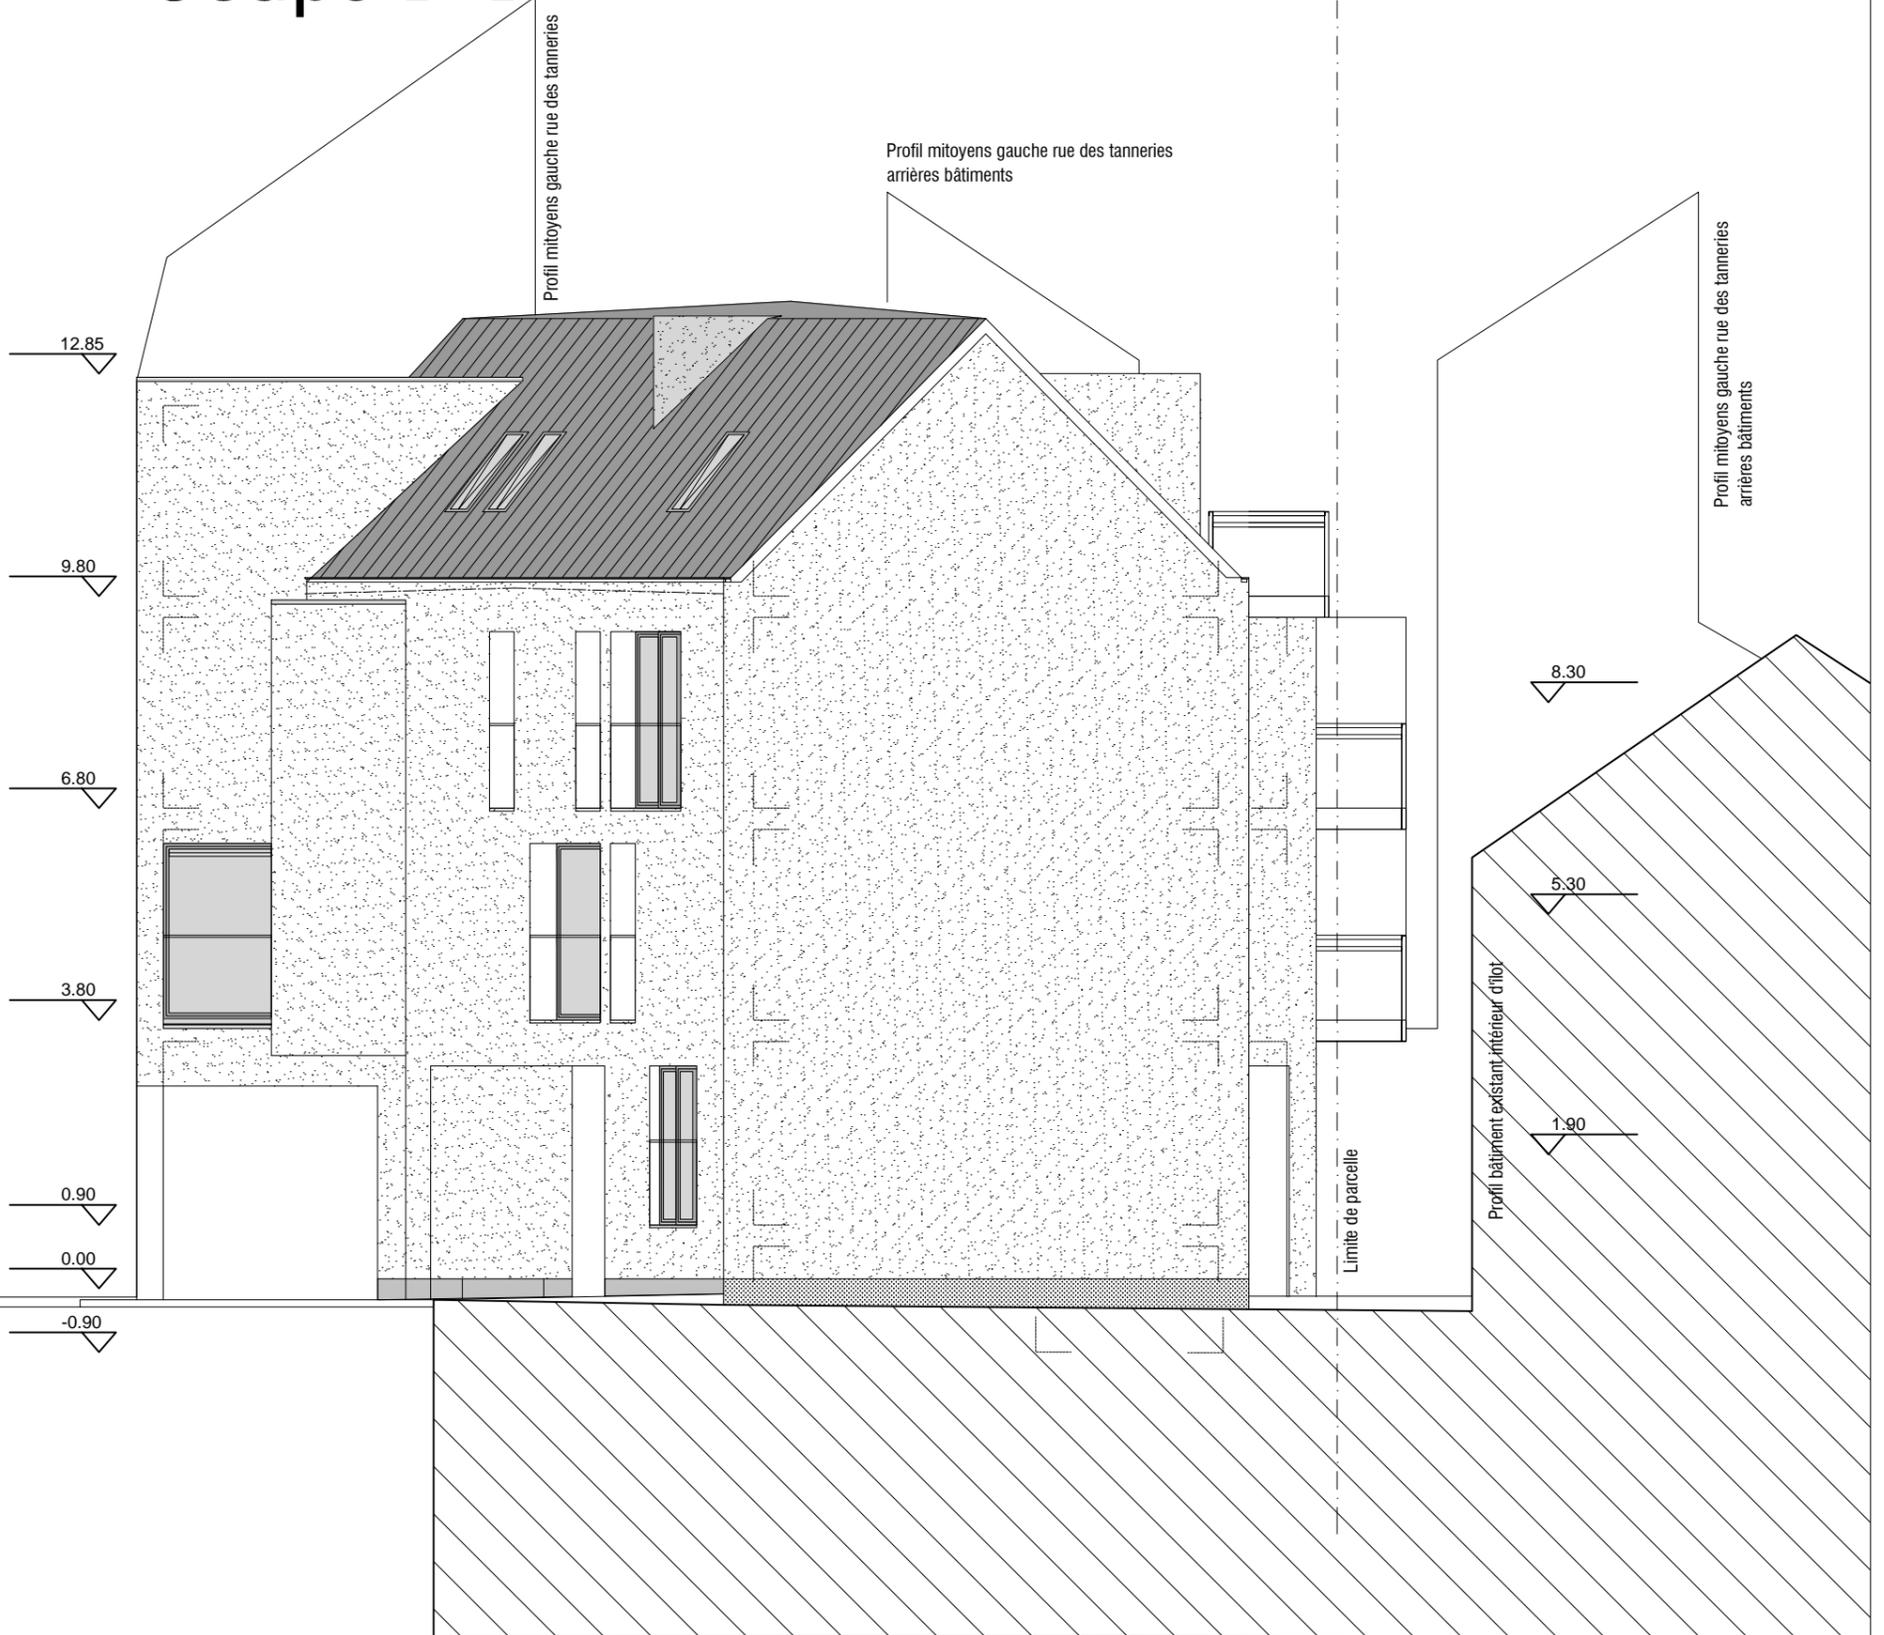

WM - IMMOBILIER

rue de Mégorot, 32b à 5190 SPY
T: 02/783.12.58 - F: 02/731.06.72

DE SMEDT ET RAMON Arch. Assoc.

Avenue A. Madoux 129 - 1150 Bruxelles - desmedt.ramon@archidesram.be
Chaussée de Malines 348 - 1950 Kraainem - T: 02/767 35 85 - F: 02/767 13 43



DOSSIER D'EXECUTION

Rue des Tanneries 42-52, 5000 Namur

NOTA BENE

Toutes les cotations et informations reprises sur les plans sont le résultat de relevés sur place, ou d'extrapolations basées sur des mises en oeuvre similaires. Elles ne peuvent en aucun cas être considérées comme invariables et fixes, l'entrepreneur est tenu de procéder à ses propres contrôles et calculs avant exécution.

Echelle

1/100

Date

2012-09-01

Dossier


Tannerie

Plan N°


EX.01.10

A	B	C	D	E	F	G	H
---	---	---	---	---	---	---	---

Coupe F-F

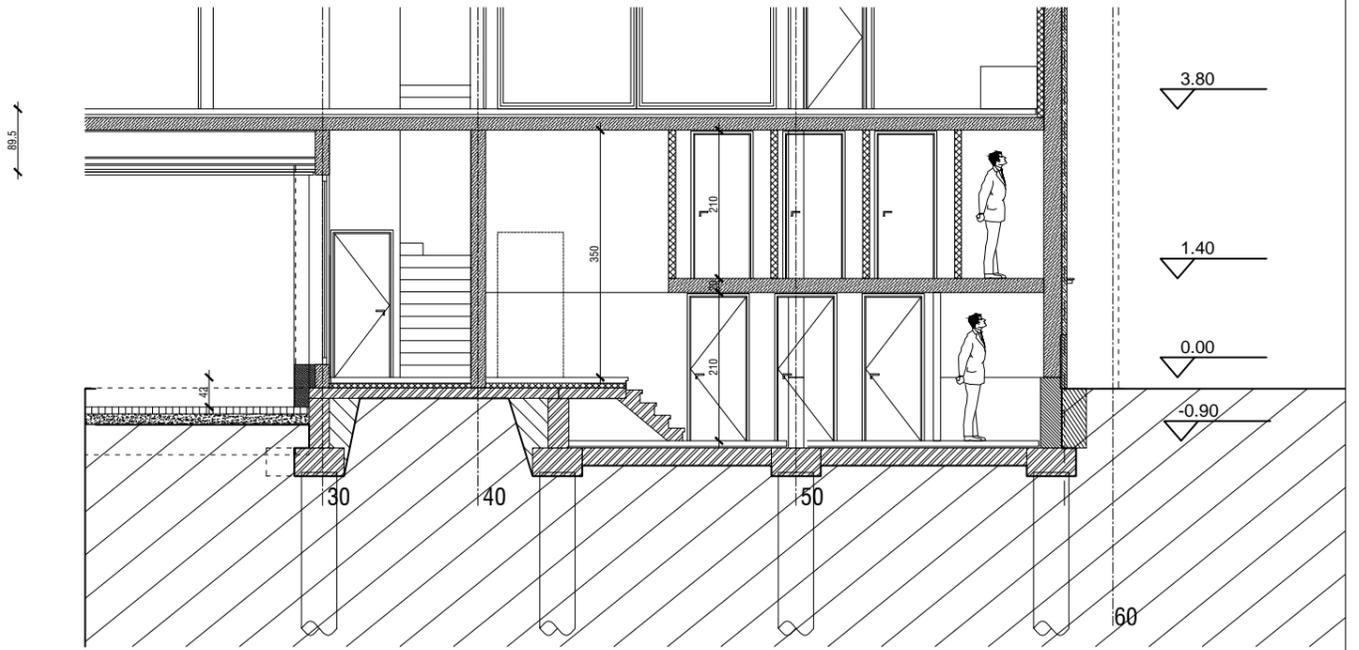

Coupe E-E

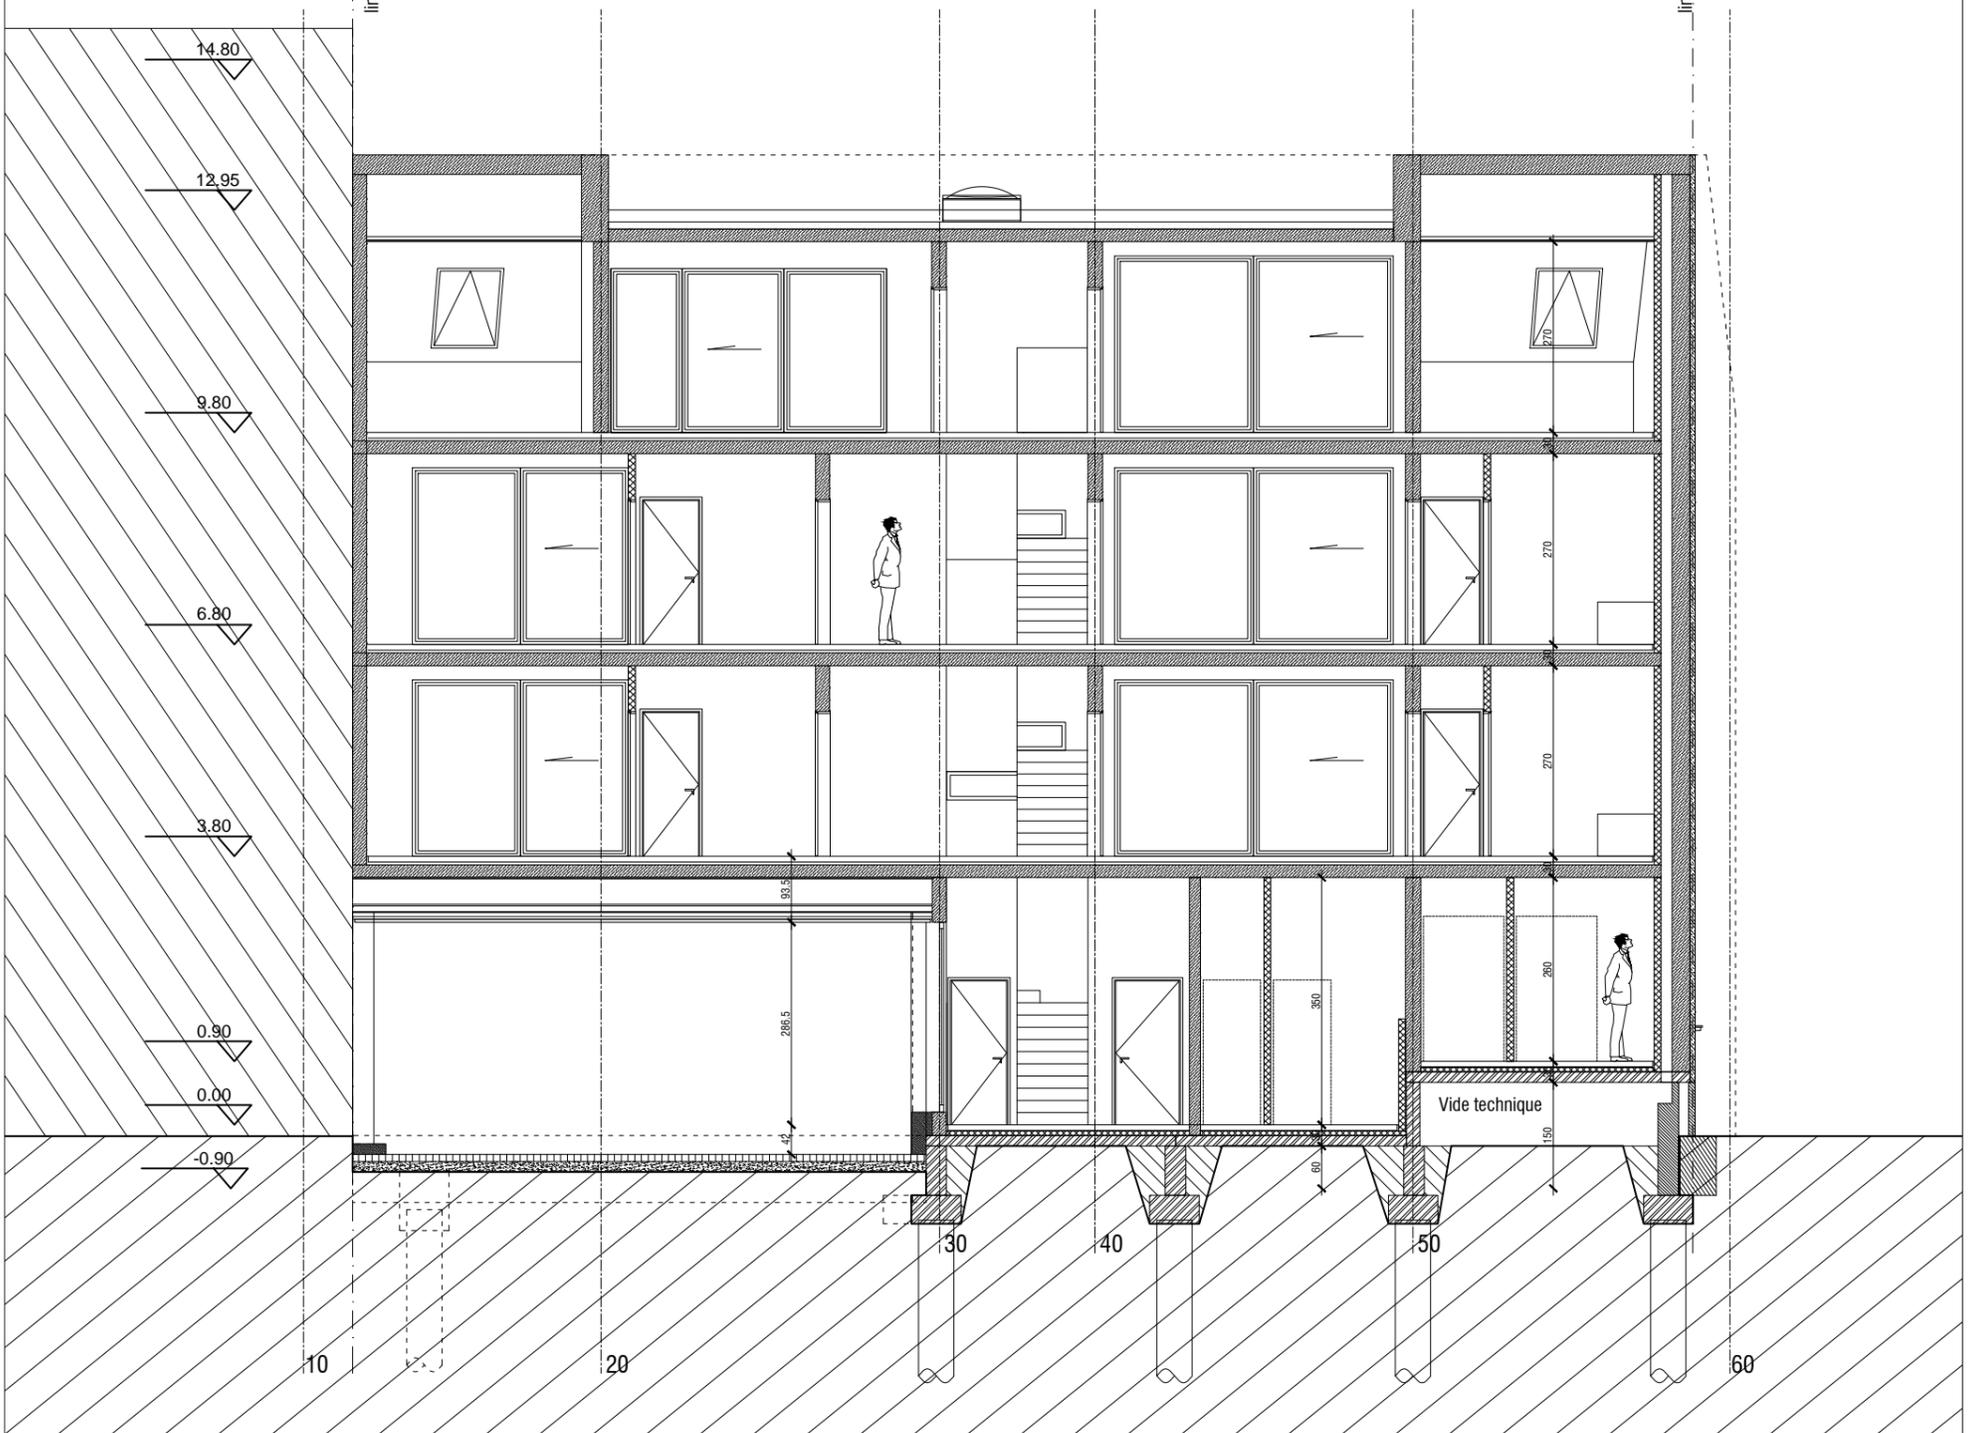

WM - IMMOBILIER

rue de Mégorot, 32b à 5190 SPY
T: 02/783.12.58 - F: 02/731.06.72

DE SMEDT ET RAMON Arch. Assoc.

Avenue A. Madoux 129 - 1150 Bruxelles - desmedt.ramon@archidesram.be
Chaussée de Malines 348 - 1950 Kraainem - T: 02/767 35 85 - F: 02/767 13 43



DOSSIER D'EXECUTION

Rue des Tanneries 42-52, 5000 Namur

NOTA BENE

Toutes les cotations et informations reprises sur les plans sont le résultat de relevés sur place, ou d'extrapolations basées sur des mises en oeuvre similaires. Elles ne peuvent en aucun cas être considérées comme invariables et fixes, l'entrepreneur est tenu de procéder à ses propres contrôles et calculs avant exécution.

Echelle 1/100

Date 2012-09-01

Dossier Tannerie

Plan N° EX.01.11

A	B	C	D	E	F	G	H
---	---	---	---	---	---	---	---